
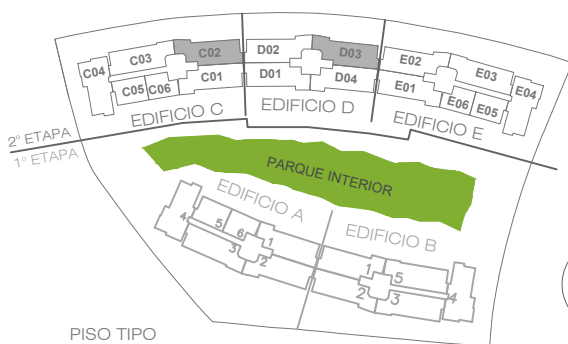


EDIFICIO VERDECE-II

LAS ROSAS 12.880

DEPARTAMENTOS | C202 -D203 | 4 DORMITORIOS | 4 BAÑOS + ESTAR

SUPERFICIE INTERIOR 141,36 m² | SUPERFICIE LOGGIA 7,28 m² | SUPERFICIE TERRAZAS 35,62 m² | SUPERFICIE GLOBAL 184,12 m²

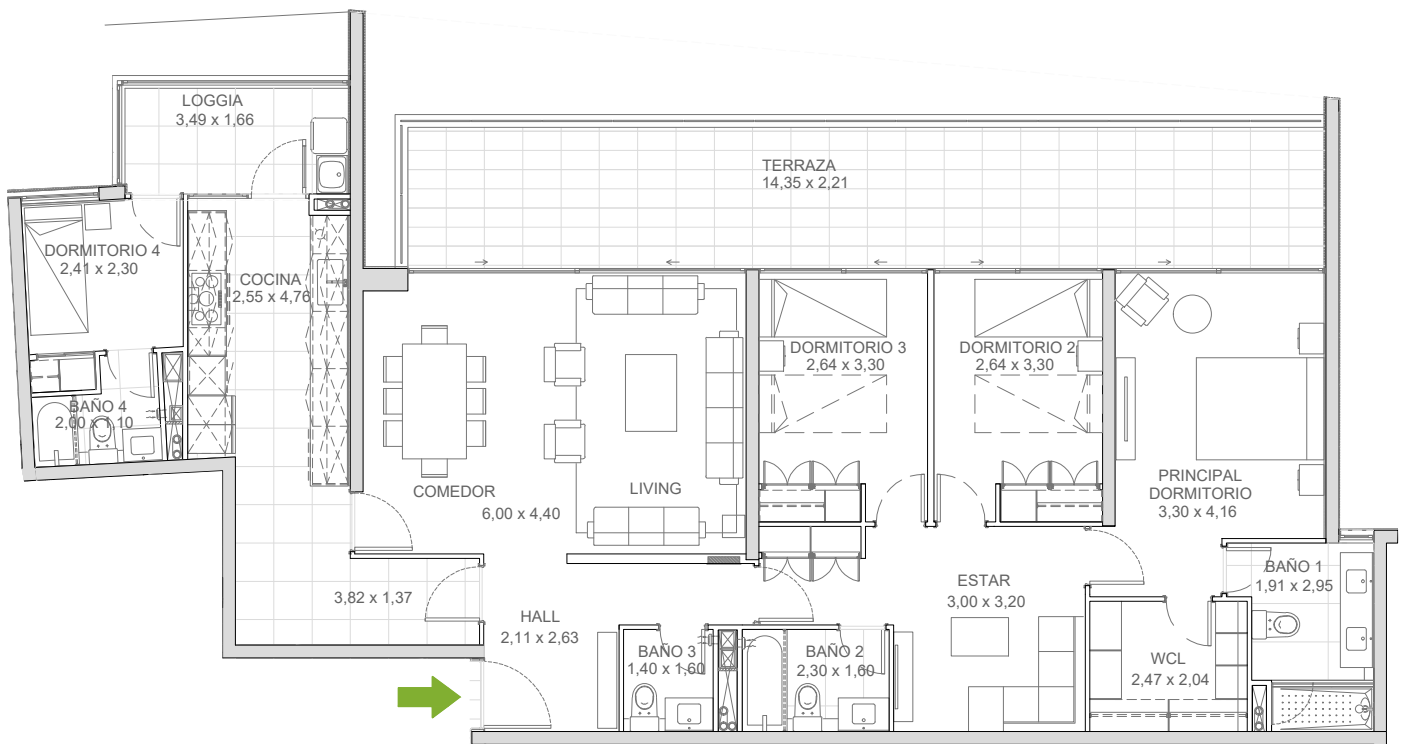

PLANTA

ESCALA
0 20 50 100 150 200 cm. 500 cm.

La imagen muestra una caracterización del departamento.