





EDIFICIO VERDECE·II

L A S R O S A S 1 2 . 8 8 0

DEPARTAMENTOS | C602 - D603 | 4 DORMITORIO | 5 BAÑOS + AZOTEA

SUPERFICIE INTERIOR 141,22 m² | SUPERFICIE LOGGIA 8,23 m² | SUPERFICIE TERRAZAS 45,30 m² | SUPERFICIE GLOBAL 194,75 m² + SUPERFICIE AZOTEA 96,76 m²

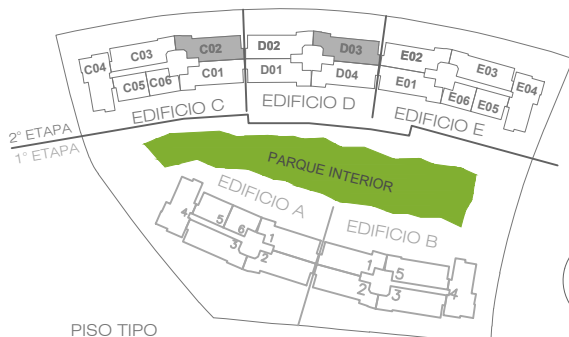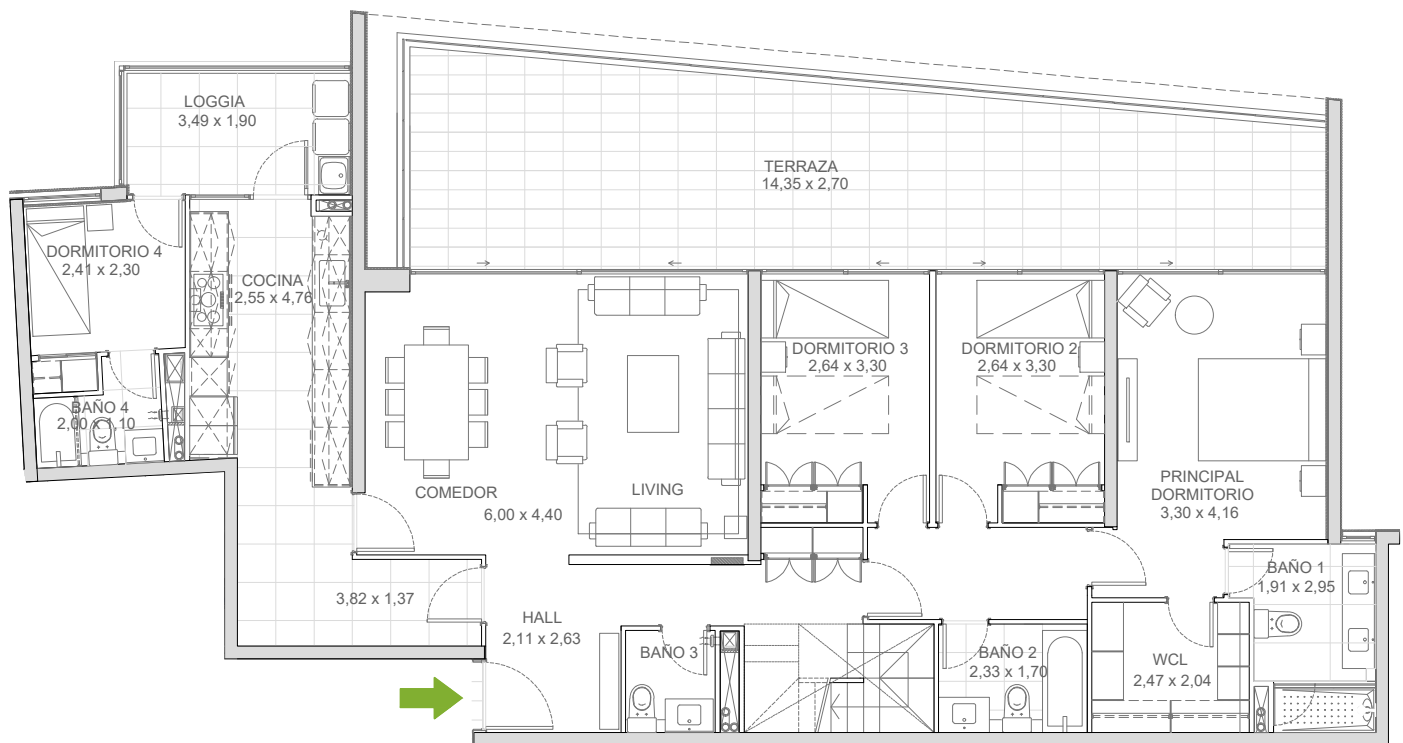

PLANTA



ESCALA
0 20 50 100 150 200 cm. 500 cm.

La imagen muestra una caracterización del departamento.

EDIFICIO
VERDECE-II
LAS ROSAS 12.880

TERRAZA DEPARTAMENTOS | C602 - D603

SUPERFICIE GLOBAL 96,76 m²

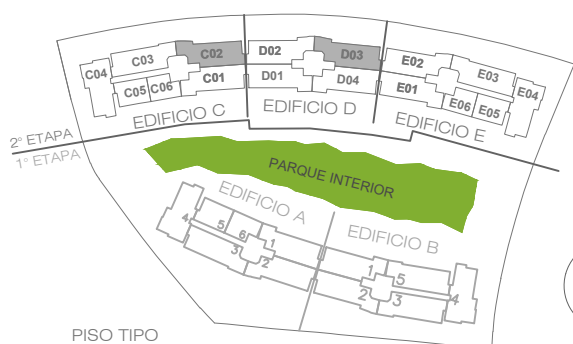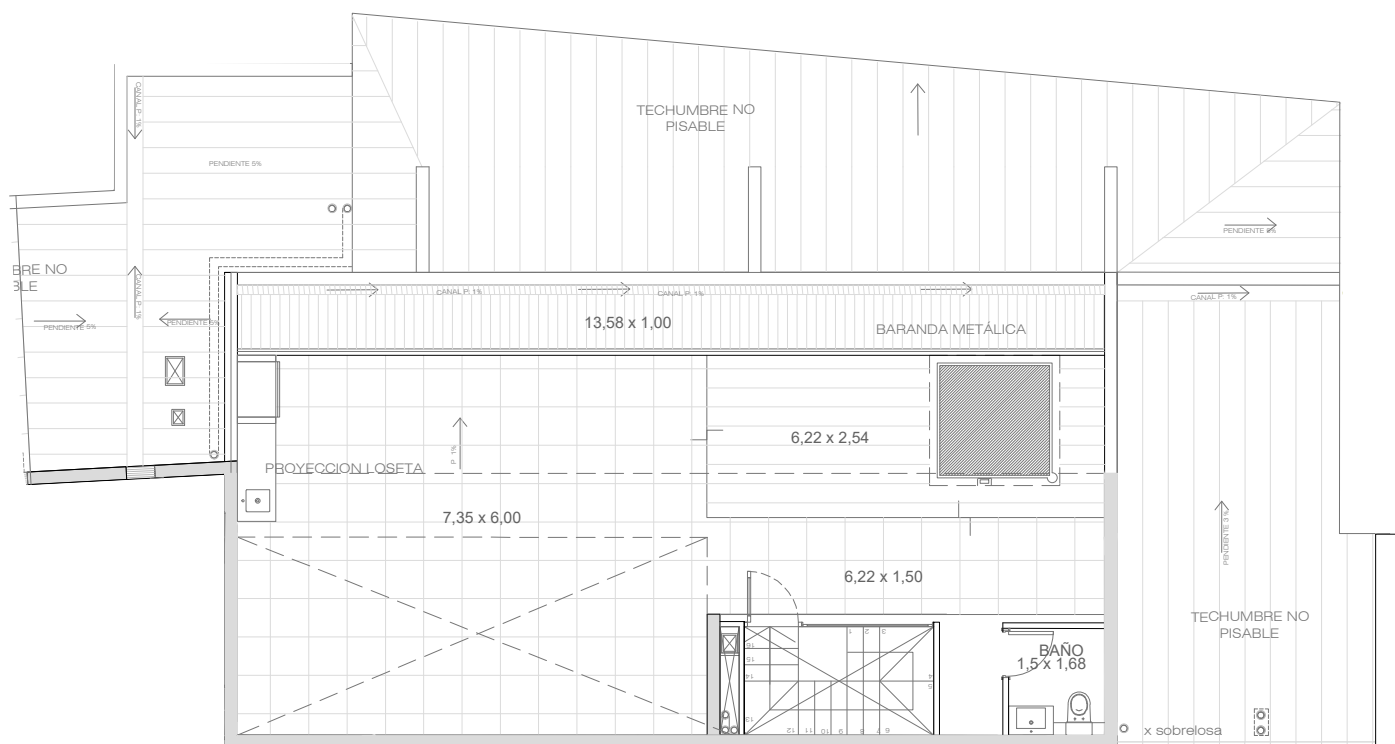

PLANTA

ESCALA
0 20 50 100 150 200 cm. 500 cm.

La imagen muestra una caracterización del departamento.