


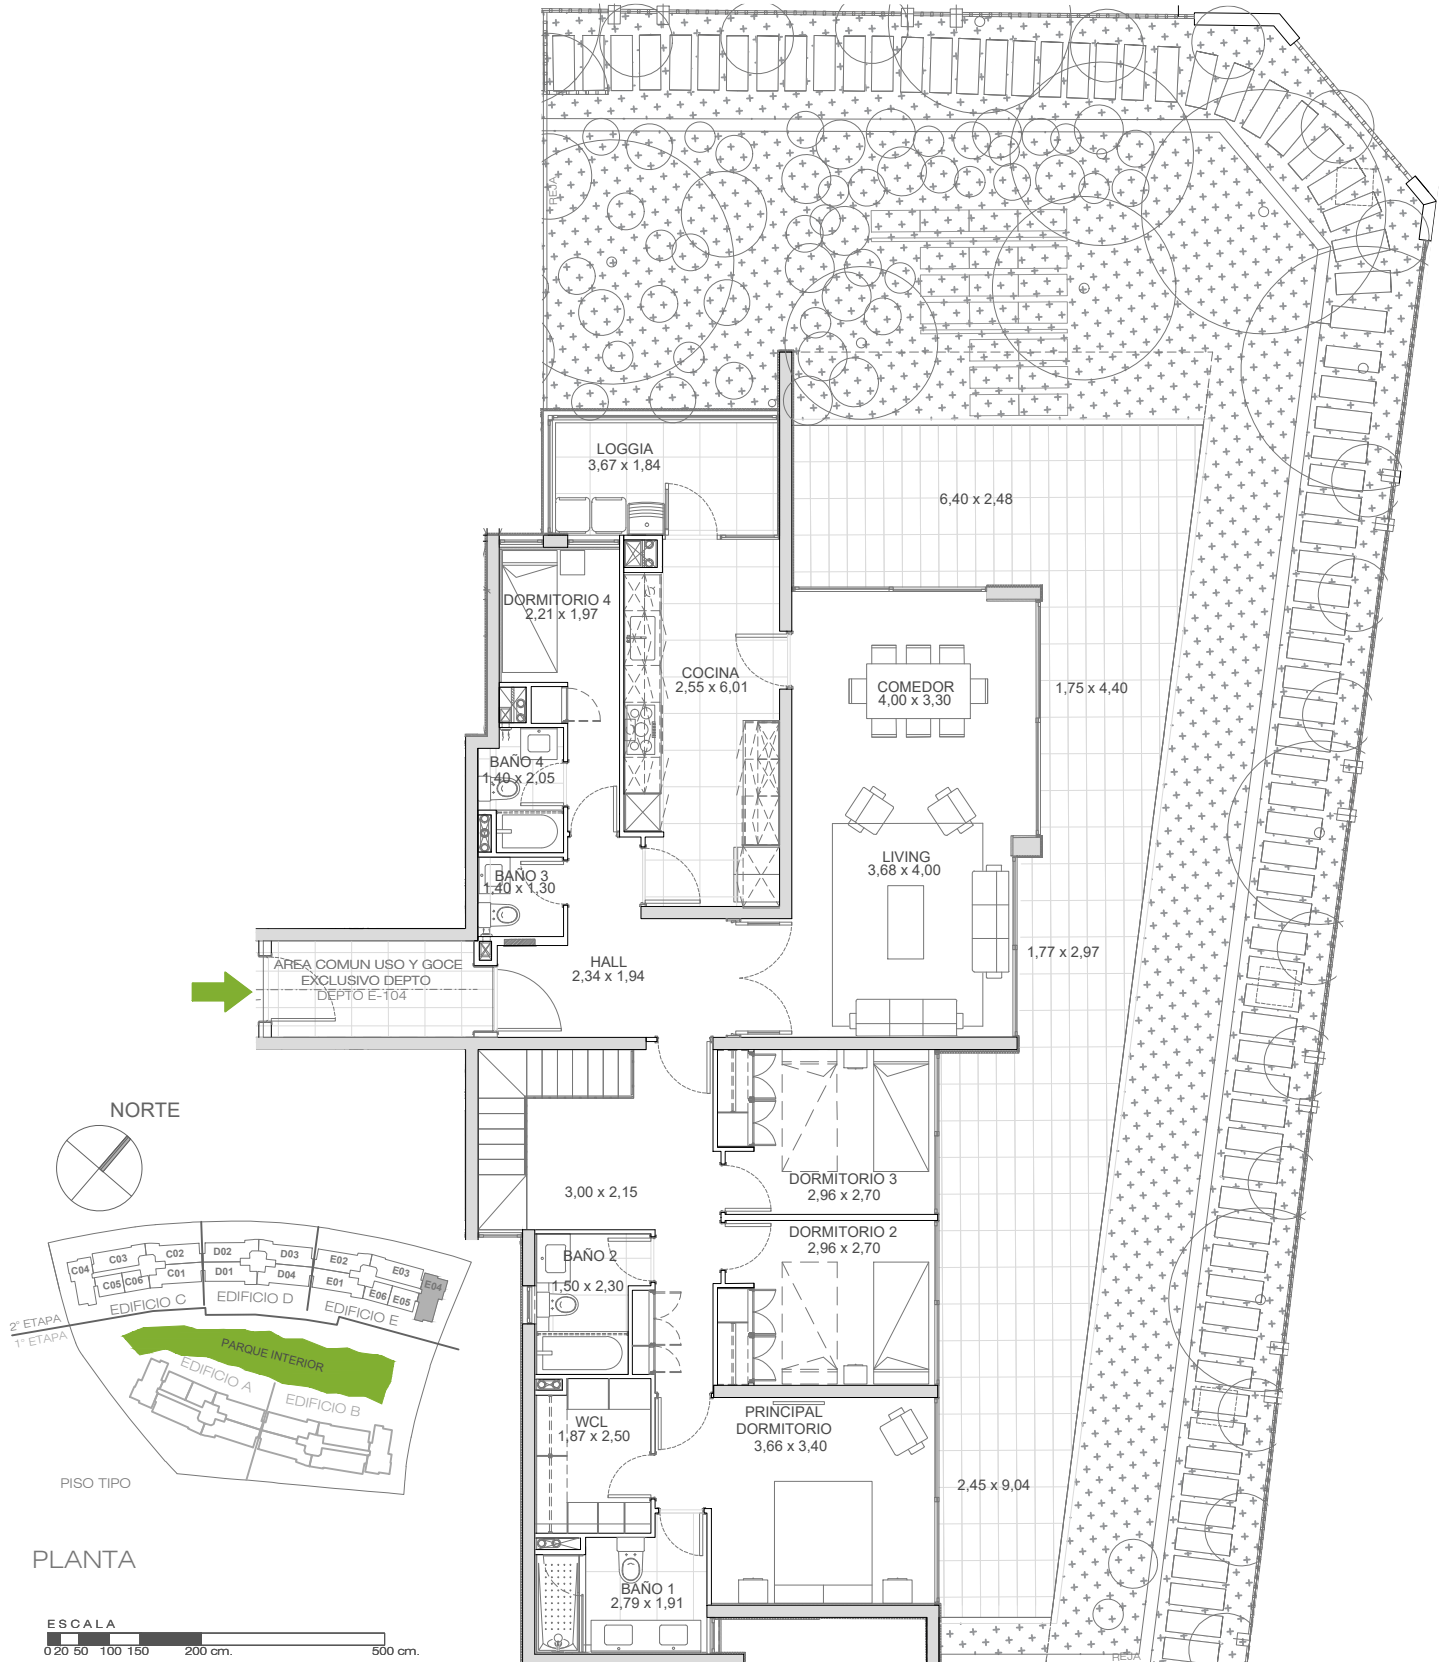

EDIFICIO
VERDECE·II
LAS ROSAS 12.880

DEPARTAMENTO | E104 | 4 DORMITORIOS | 5 BAÑOS + BASEMENT

SUPERFICIE INTERIOR 140,50 m² | SUPERFICIE LOGGIA 8,3 m² | SUPERFICIE TERRAZAS 55,22 m² | SUPERFICIE GLOBAL 204,02 m² + SUPERFICIE PATIO 157,50 m²



La imagen muestra una caracterización del departamento.